


吹土地改良区管内施設位置図(幹線水路)

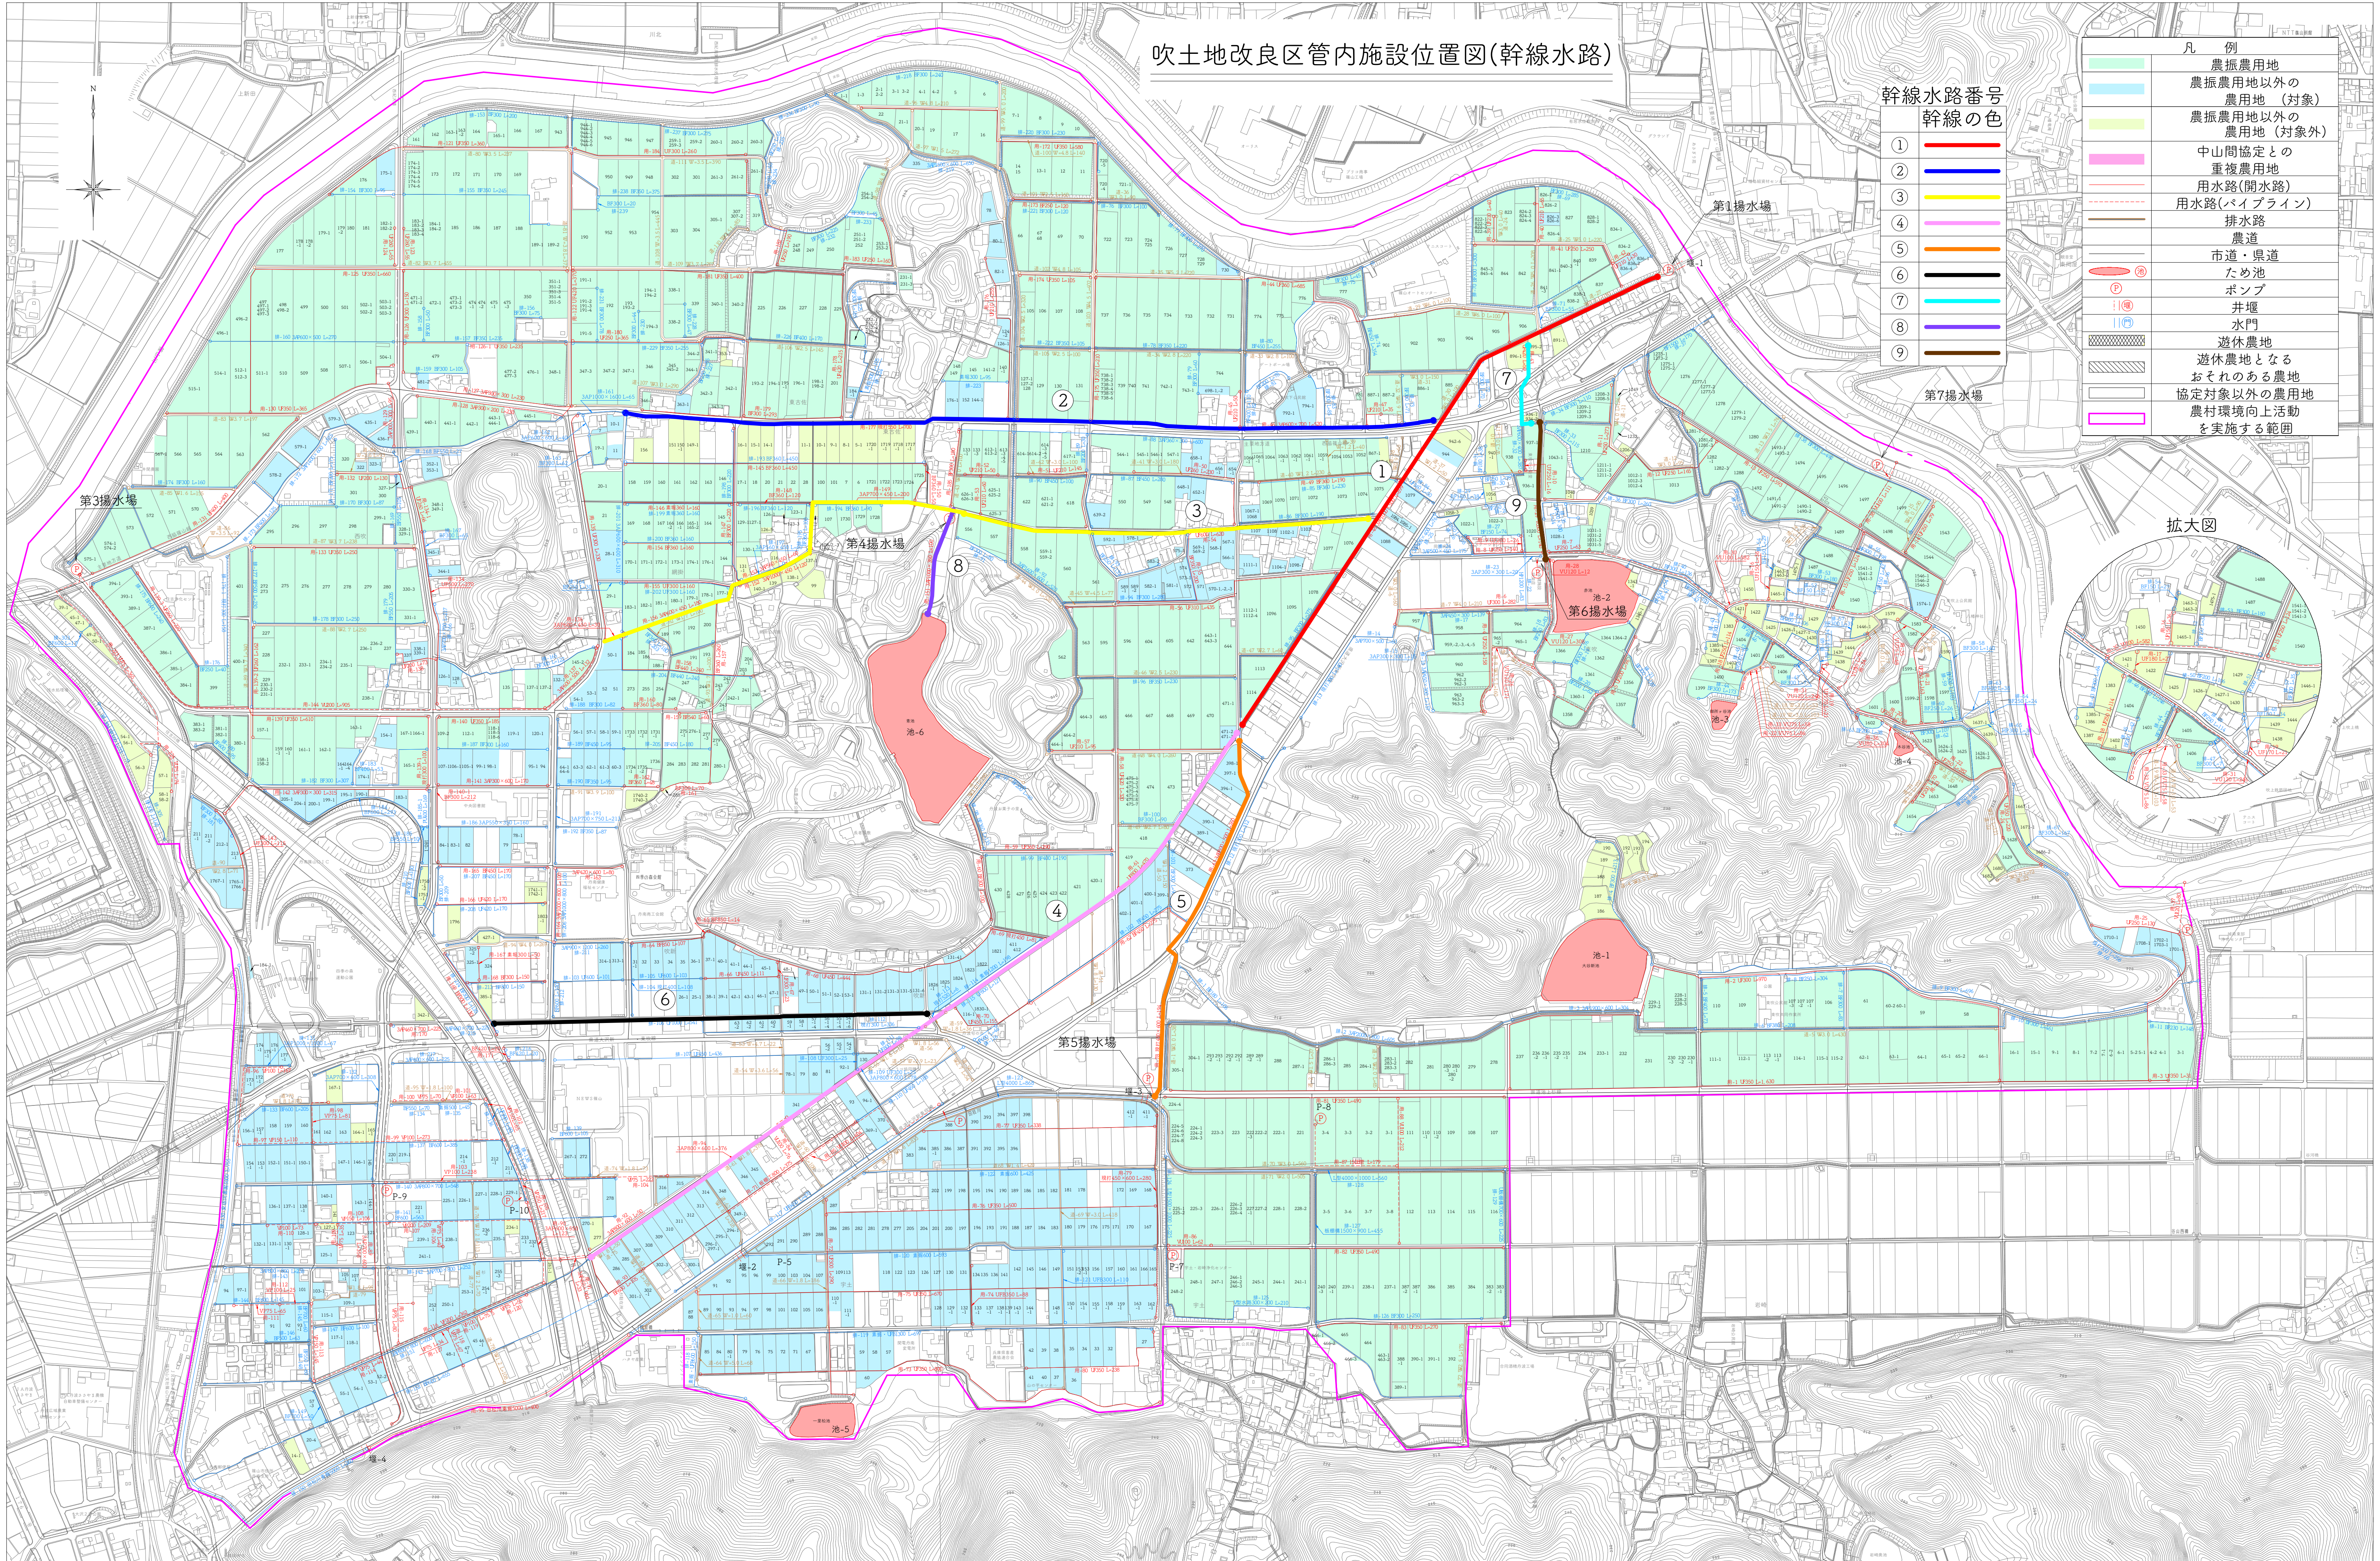


幹線水路番号
幹線の色

①	赤
②	青
③	黄
④	紫
⑤	橙
⑥	黒
⑦	水色
⑧	紫
⑨	茶

凡 例

緑	農振農用地
青	農振農用地以外の農用地 (対象)
黄	農振農用地以外の農用地 (対象外)
紫	中山間協定との重複農用地
赤	用水路(開水路)
黒	用水路(パイプライン)
茶	排水路
茶	農道
茶	市道・県道
赤	ため池
P	ポンプ
井	井堰
水	水門
緑	遊休農地
緑	遊休農地となるおそれのある農地
白	協定対象以外の農用地
紫	農村環境向上活動を実施する範囲

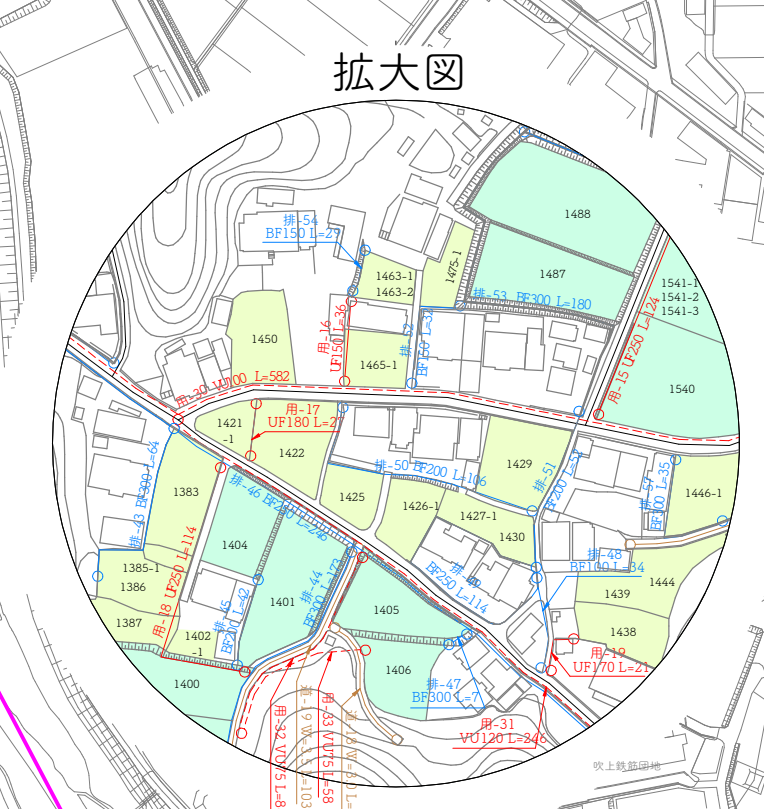

第3揚水場

第4揚水場

第1揚水場

第7揚水場

池-2
第6揚水場

第5揚水場

池-1

池-5

池-6

